


LEGENDA MÍSTNOSTÍ - OBJEKT B

| objekt | číslo místnosti | název místnosti | výměra m ² |
|--------|-----------------|------------------|-----------------------|
| B | 2.01 | CHODBA+SCHODIŠTĚ | 31,36 |
| B | 2.02 | VÝTAH | 2,8 |
| B | 2.03 | LOŽNICE | 10,15 |
| B | 2.04 | LOŽNICE | 15,04 |
| B | 2.05 | KOUPELNA | 5,89 |
| B | 2.06 | WC | 2,2 |
| B | 2.08 | PŘEDSÍŇ+CHODBA | 13,68 |
| B | 2.09 | LOŽNICE | 12,03 |
| B | 2.10 | POKOJ | 29,75 |
| B | 2.11 | LODŽIE | 8,09 |
| B | 2.12 | KOUPELNA | 5,25 |
| B | 2.13 | LOŽNICE | 12,28 |
| B | 2.14 | LODŽIE | 6,24 |
| B | 2.15 | POKOJ | 28,1 |
| B | 2.16 | CHODBA | 2,85 |
| B | 2.17 | PŘEDSÍŇ+CHODBA | 9,85 |
| B | 2.18 | LOŽNICE | 13,53 |
| B | 2.19 | LOŽNICE | 12,64 |
| B | 2.20 | KOUPELNA | 6,62 |
| B | 2.21 | WC | 2,14 |
| B | 2.22 | PŘEDSÍŇ+CHODBA | 9,70 |
| B | 2.23 | LOŽNICE | 9,75 |
| B | 2.24 | POKOJ | 25,97 |
| B | 2.25 | LODŽIE | 8,61 |


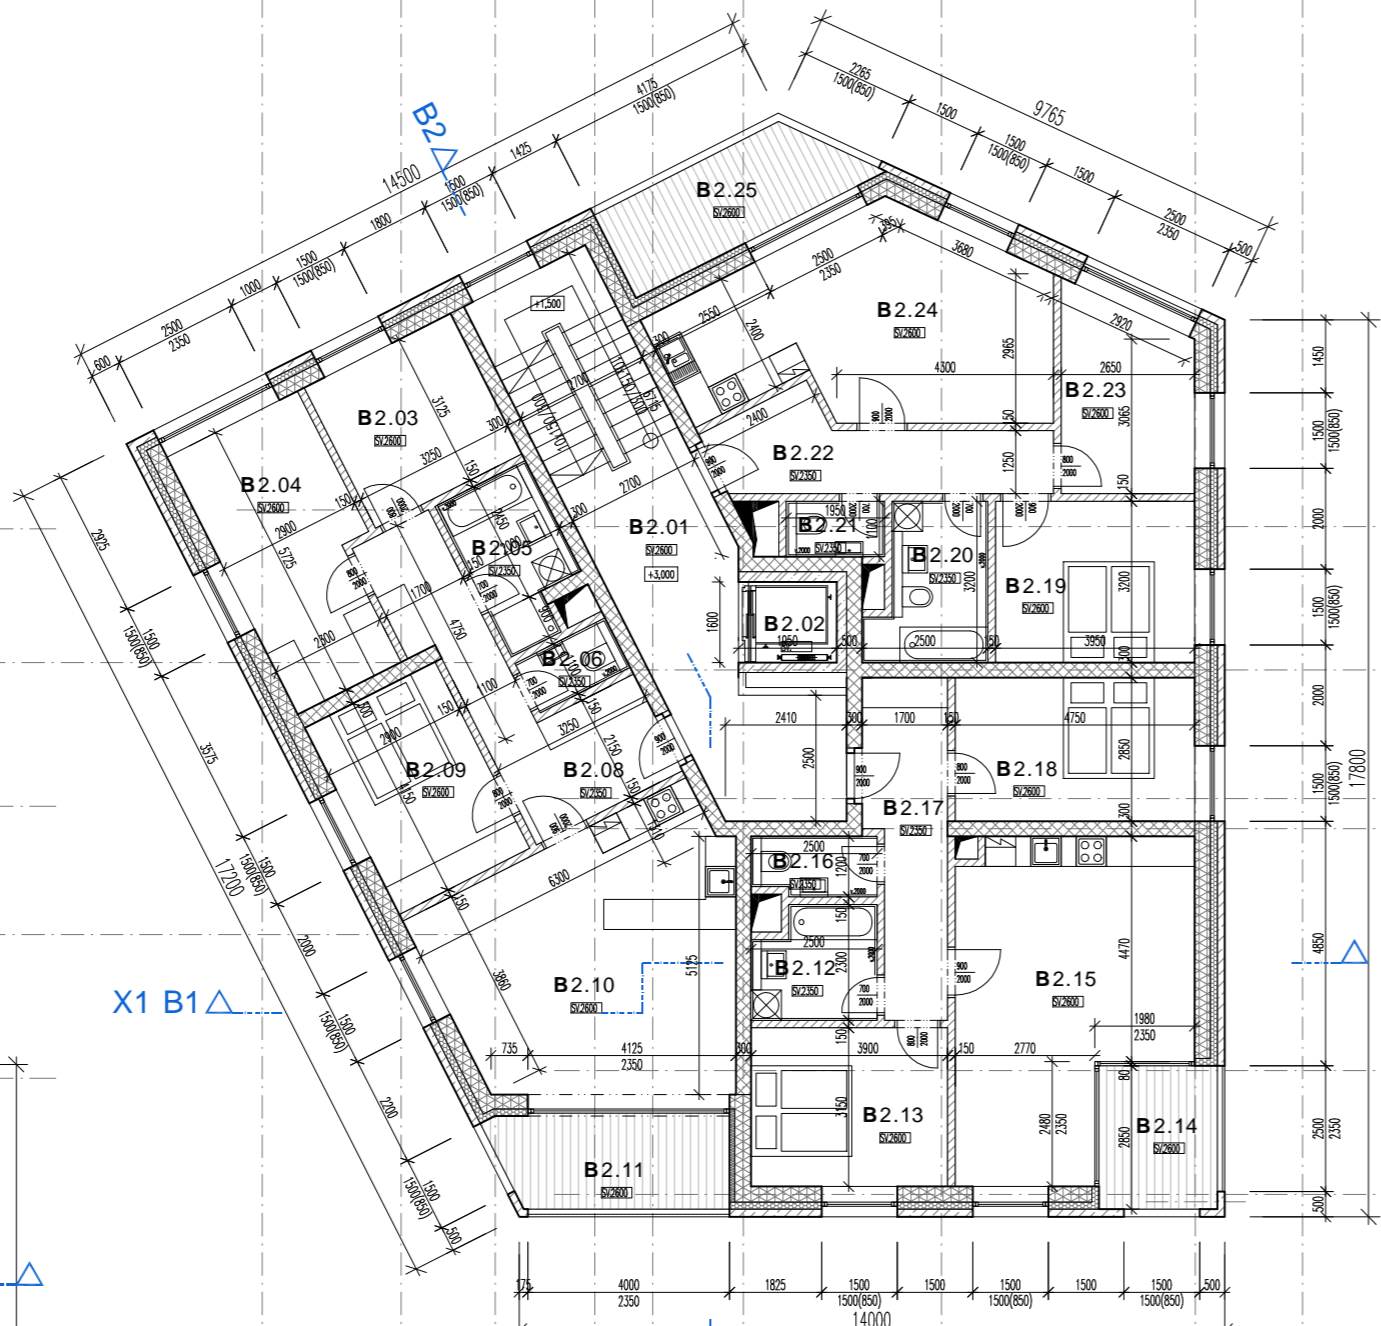


LEGENDA MÍSTNOSTÍ - OBJEKT C

| objekt | číslo místnosti | název místnosti | výměra m ² |
|--------|-----------------|------------------|-----------------------|
| C | 2.01 | CHODBA+SCHODIŠTĚ | 25,75 |
| C | 2.02 | VÝTAH | 2,8 |
| C | 2.03 | PŘEDSÍŇ | 5,27 |
| C | 2.04 | POKOJ | 21,47 |
| C | 2.05 | KOUPELNA | 4,02 |
| C | 2.06 | KOUPELNA | 4,02 |
| C | 2.07 | PŘEDSÍŇ | 4,56 |
| C | 2.08 | POKOJ | 24,31 |
| C | 2.09 | LOŽNICE | 14,77 |
| C | 2.10 | POKOJ | 30,45 |
| C | 2.11 | PŘEDSÍŇ | 4,56 |
| C | 2.12 | KOUPELNA | 4,02 |
| C | 2.13 | KOUPELNA | 4,02 |
| C | 2.14 | POKOJ | 24,18 |
| C | 2.15 | PŘEDSÍŇ | 3,85 |
| C | 2.16 | PŘEDSÍŇ | 3,14 |
| C | 2.17 | POKOJ | 26,43 |
| C | 2.18 | KOUPELNA | 5,33 |
| C | 2.19 | KOUPELNA | 5,33 |
| C | 2.20 | POKOJ | 26,43 |
| C | 2.21 | PŘEDSÍŇ | 3,14 |
| C | 2.22 | PŘEDSÍŇ | 3,14 |
| C | 2.23 | POKOJ | 26,43 |
| C | 2.24 | KOUPELNA | 5,33 |
| C | 2.25 | KOUPELNA | 5,33 |
| C | 2.26 | POKOJ | 26,43 |
| C | 2.27 | PŘEDSÍŇ | 3,14 |
| C | 2.28 | POKOJ | 26,43 |
| C | 2.29 | POKOJ | 26,43 |
| C | 2.30 | KOUPELNA | 5,33 |
| C | 2.31 | PŘEDSÍŇ | 3,03 |
| C | 2.32 | POKOJ | 19,96 |
| C | 2.33 | KOUPELNA | 5,33 |
| C | 2.34 | KOUPELNA | 5,33 |
| C | 2.35 | POKOJ | 20,2 |
| C | 2.36 | PŘEDSÍŇ | 3,03 |
| C | 2.37 | CHODBA | 11,74 |
| C | 2.38 | PŘEDSÍŇ | 5,04 |
| C | 2.39 | LOŽNICE | 15,41 |
| C | 2.40 | POKOJ | 20,05 |
| C | 2.41 | KOUPELNA | 5,33 |
| C | 2.42 | SCHODIŠTĚ | 18,9 |
| C | 2.43 | PAVLAČ | 46,72 |

LEGENDA MÍSTNOSTÍ - OBJEKT A

| objekt | číslo místnosti | název místnosti | výměra m ² |
|--------|-----------------|-----------------|-----------------------|
| A | 2.01 | PAVLAČ | 31,94 |
| A | 2.02 | VÝTAH | 3,58 |
| A | 2.03 | PŘEDSÍŇ | 6,43 |
| A | 2.04 | LOŽNICE | 12,02 |
| A | 2.05 | KOUPELNA | 5,88 |
| A | 2.06 | POKOJ | 21,59 |
| A | 2.07 | PŘEDSÍŇ | 3,14 |
| A | 2.08 | KOUPELNA | 5,33 |
| A | 2.09 | POKOJ | 24,9 |
| A | 2.10 | PŘEDSÍŇ | 3,14 |
| A | 2.11 | KOUPELNA | 5,33 |
| A | 2.12 | POKOJ | 24,9 |
| A | 2.13 | PŘEDSÍŇ | 4,44 |
| A | 2.14 | KOUPELNA | 4,13 |
| A | 2.15 | LOŽNICE | 13,74 |
| A | 2.16 | POKOJ | 19,62 |

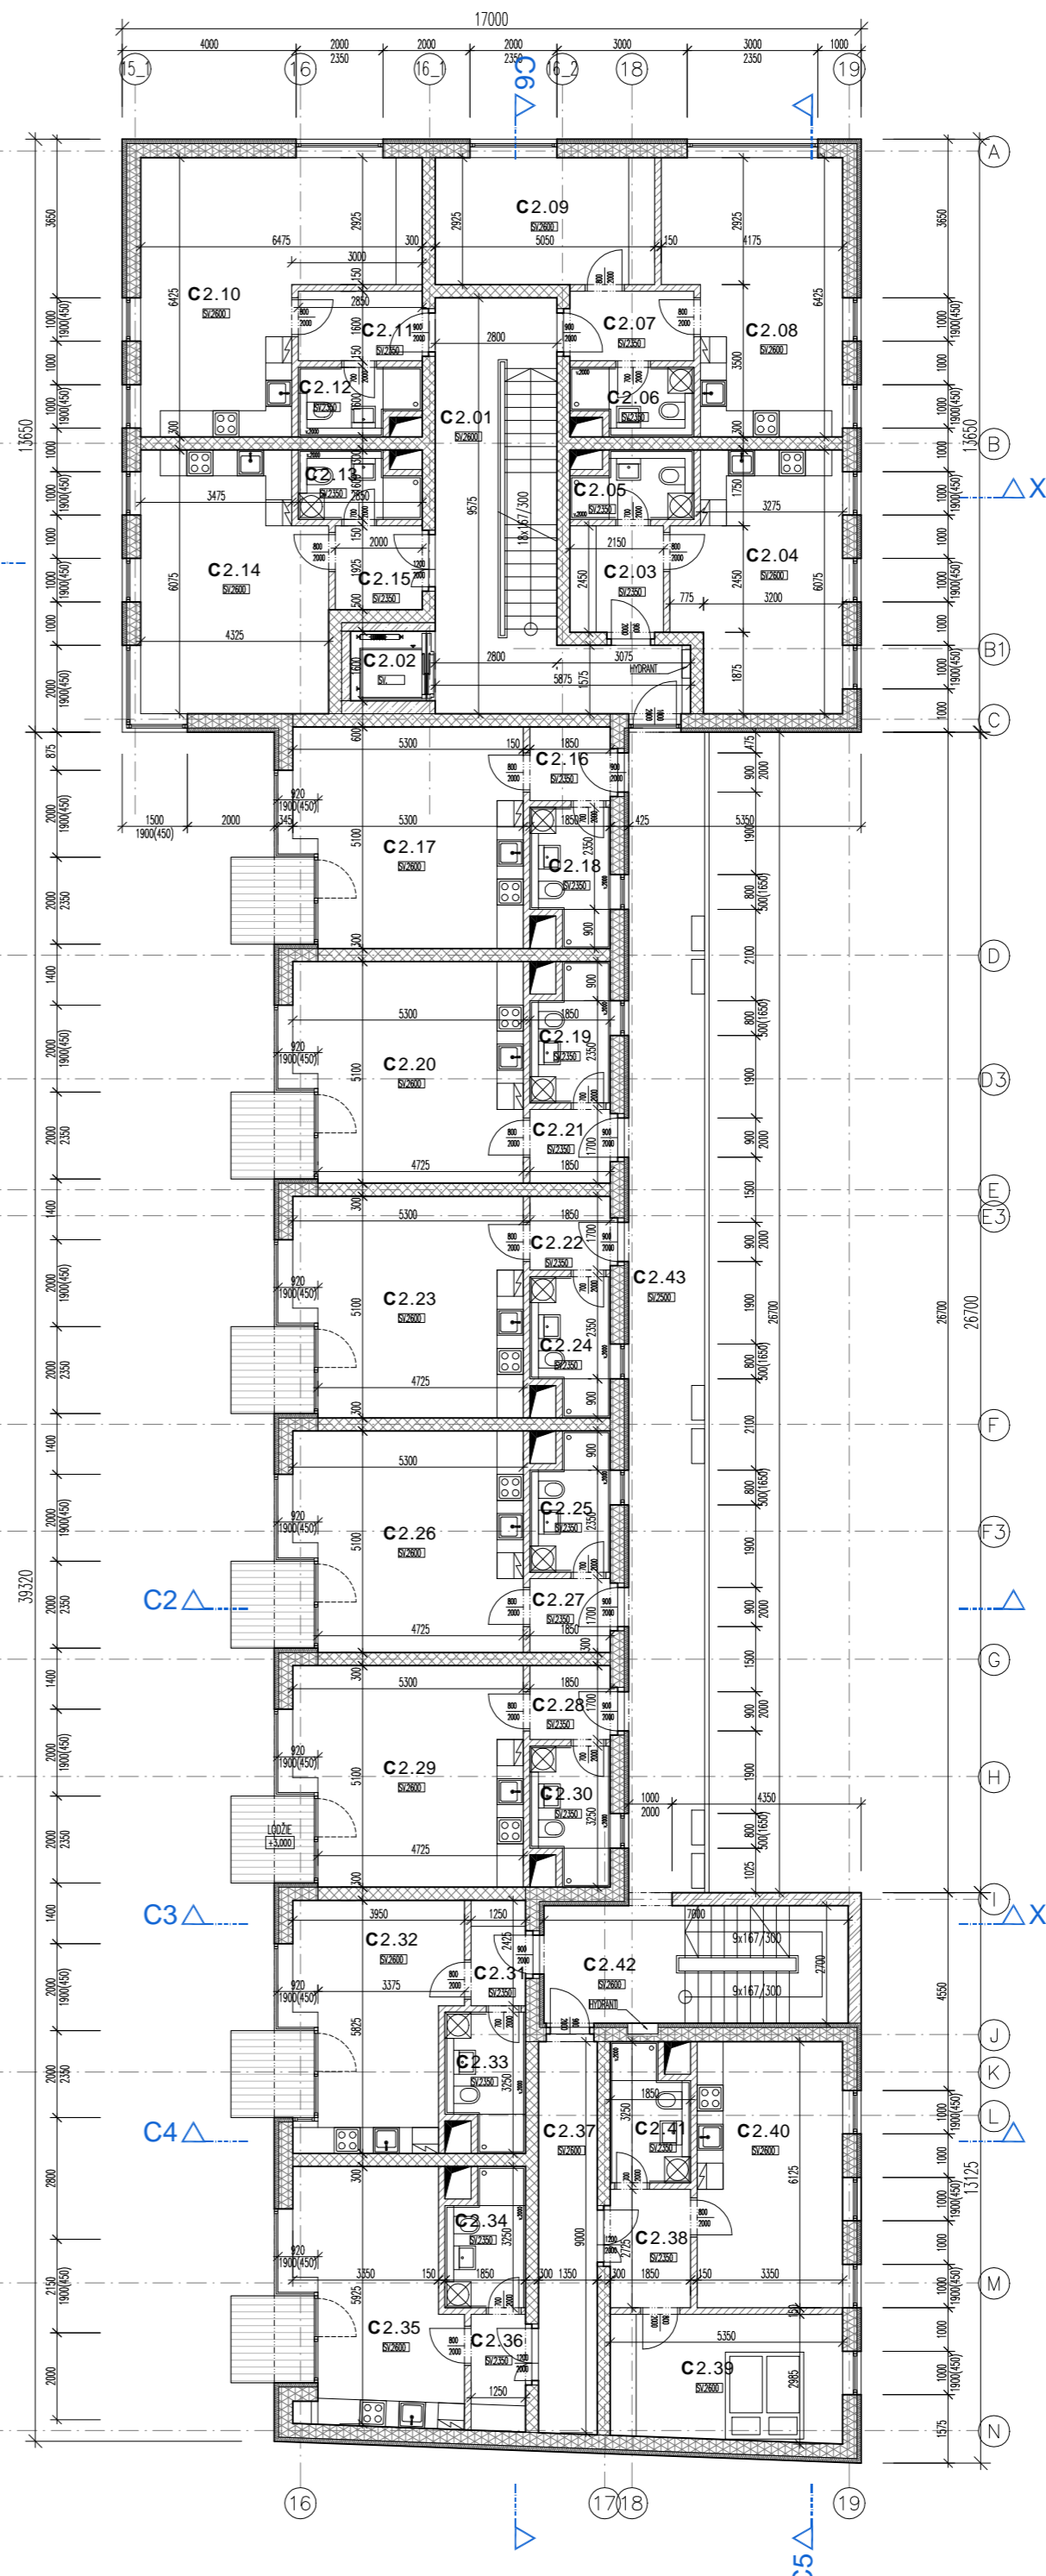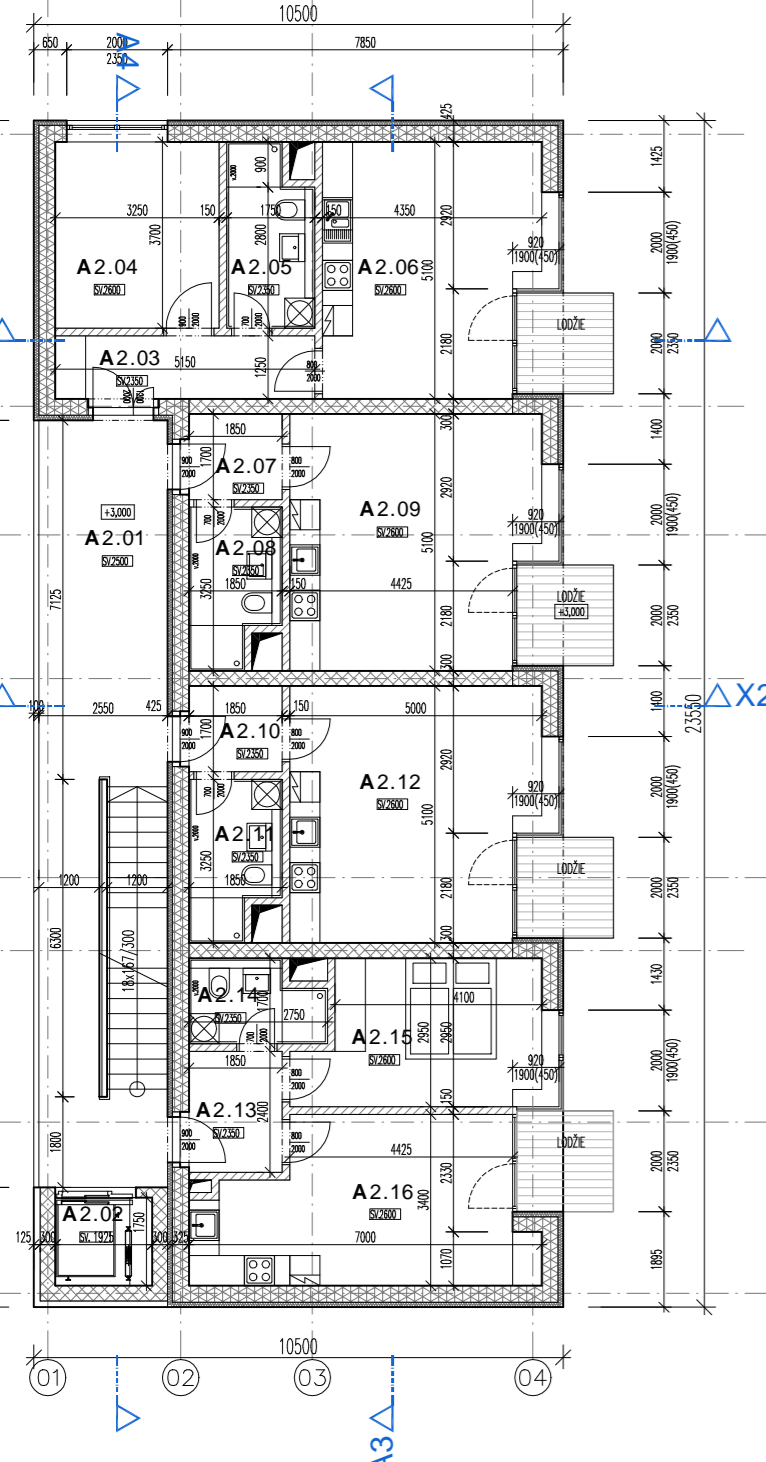

LEGENDA MATERIÁLŮ

- OBVODOVÉ ZDIVO VELOX 430 mm
VELOX WS(35mm) - 2B (200mm) - EPS(160mm) - VELOX WDS(35mm)
- OBVODOVÉ NOSNÉ ZDIVO VELOX 330 mm
VELOX WS(35mm) - 2B (160mm) - EPS(100mm) - VELOX WDS(35mm)
- VNITŘNÍ NOSNÉ ZDIVO VELOX 300 mm
VELOX WS(35mm) - 2B (210mm) - VELOX WS(35mm)
- ZELEZOBETON 200 mm
- VÝTAHOVÉ ŠACHTY
- SAMONOSNÝ FASÁDNÍ OBLIKAD 160 mm
ZB DESKY KOTVENÉ DO NOSNÉ KONSTRUKCE
- VNITŘNÍ NEVOSNÉ PRŮČKY
např. HELIEX 150 mm
- PRŮČKY A PŘEDSTĚNY SDK
- ZATEPLOVACÍ SYSTÉM ETICS
EPS ISOVER GREYWALL 80mm - TENKOVŘSTVÁ MIN. OMITKA

MÍSTO STAVBY: Mikulov

Residence Speicher 1826 obytný soubor

STAVEBNÍK: KOBONA s.r.o.
Langrova 814/15, 627 00 Brno - Statina

STUPEŇ PD: DUR+DSP

ČÁST: D DOKUMENTACE OBJEKTU

D.1.1 ARCH. STAVEBNÍ ČÁST

ZPRACOVATEL ČÁSTI:

desk architekti

desk architekti s.r.o.
Dukelských Hrdinů 969/6, 170 00 Praha 7
tel: +420) 607 753 251
mail: info@desk-a.cz

VYPRACOVAL: Jakub Denge

ZODPOVĚDNÝ PROJEKTANT:
Ing. arch. Jakub Denge ČKA 4421
tel: +420) 607 644 292
mail: denge@desk-a.cz

AUTORIZACE:

PODPIS:

DATUM: 06/2016

OBJEKT: ABC

VYKRES:

2.NP - PŮDORYS

MĚRITKO: 1/150

ČÍSLO: ABC.2