


**LEGENDA MÍSTNOSTÍ - OBJEKT B**

objekt	číslo místnosti	název místnosti	výměra m <sup>2</sup>
B	4.01	CHODBA+SCHODIŠTĚ	25,92
B	4.02	VÝTAH	2,8
B	4.03	TERASA	22,75
B	4.04	POKOJ	45,95
B	4.05	LOŽNICE	13,86
B	4.06	LOŽNICE	11,34
B	4.07	CHODBA	7,44
B	4.08	KOUPELNA	4,68
B	4.09	WC	2,96
B	4.10	LOŽNICE	20,2
B	4.11	KOUPELNA	3,3
B	4.12	TERASA	29,67
B	4.13	CHODBA	3,22
B	4.14	POKOJ	35,61
B	4.15	WC	2,14
B	4.16	CHODBA	5,87
B	4.17	KOUPELNA	9,01
B	4.18	LOŽNICE	13,84
B	4.19	LOŽNICE	10,84

**LEGENDA MATERIÁLŮ**

- OBVODOVÉ ZDIVO VELOX 430 mm  
VELOX WS(35mm) – ZB (200mm) – EPS(160mm) – VELOX WDS(35mm)
- OBVODOVÉ NOSNÉ ZDIVO VELOX 330 mm  
VELOX WS(35mm) – ZB (160mm) – EPS(100mm) – VELOX WDS(35mm)
- VNITŘNÍ NOSNÉ ZDIVO VELOX 300 mm  
VELOX WS(35mm) – ZB (210mm) – VELOX WS(35mm)
- ZELEZOBETON 200 mm
- VÝTAHOVÉ ŠACHTY
- SAMONOSNÝ FASÁDNÍ OBKLAD 160 mm  
ZB DESKY KOTVENÉ DO NOSNÉ KONSTRUKCE
- VNITŘNÍ NE NOSNÉ PRŮČKY  
např. HELIUZ 150 mm
- PRŮČKY A PŘEDSTĚNY SDK
- ZATEPLOVACÍ SYSTÉM ETICS  
EPS ISOVER GREYWALL 80mm – TENKOVŘSTVÁ MIN. OMITKA

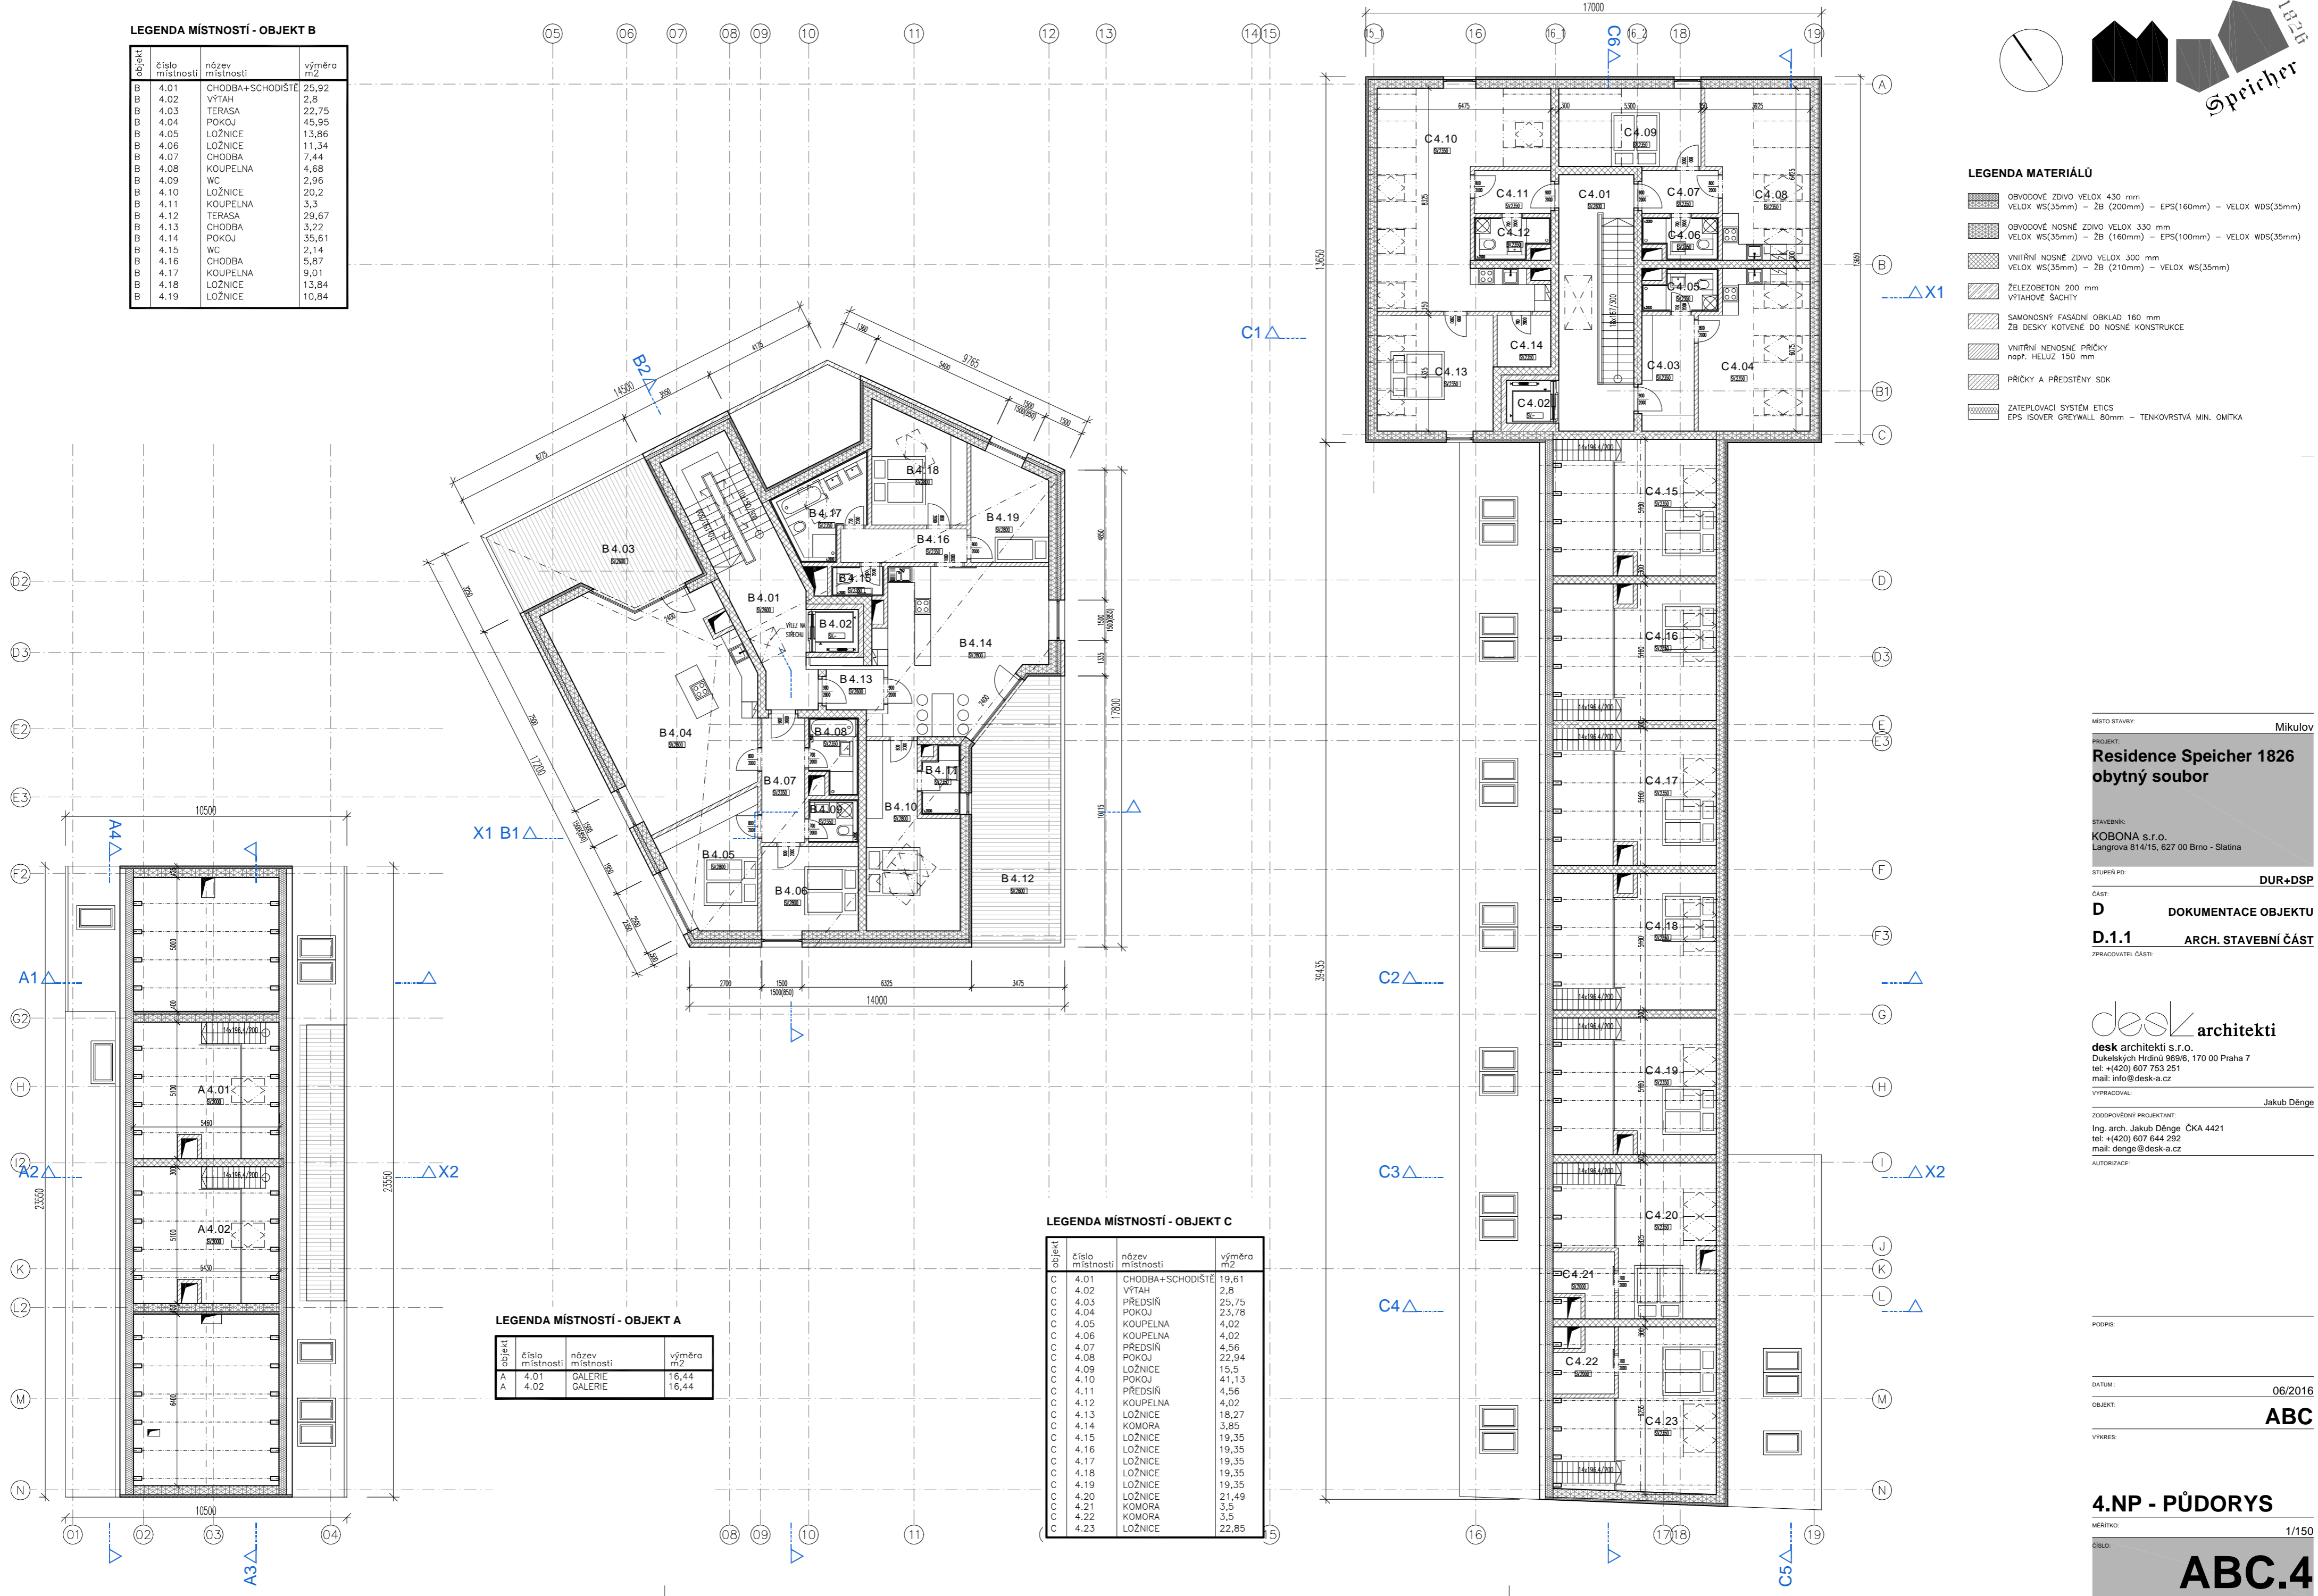

**LEGENDA MÍSTNOSTÍ - OBJEKT A**

objekt	číslo místnosti	název místnosti	výměra m <sup>2</sup>
A	4.01	GALERIE	16,44
A	4.02	GALERIE	16,44

**LEGENDA MÍSTNOSTÍ - OBJEKT C**

objekt	číslo místnosti	název místnosti	výměra m <sup>2</sup>
C	4.01	CHODBA+SCHODIŠTĚ	19,61
C	4.02	VÝTAH	2,8
C	4.03	PŘEDSÍŇ	25,75
C	4.04	POKOJ	23,78
C	4.05	KOUPELNA	4,02
C	4.06	KOUPELNA	4,02
C	4.07	PŘEDSÍŇ	4,56
C	4.08	POKOJ	22,94
C	4.09	LOŽNICE	15,5
C	4.10	POKOJ	41,13
C	4.11	PŘEDSÍŇ	4,56
C	4.12	KOUPELNA	4,02
C	4.13	LOŽNICE	18,27
C	4.14	KOMORA	3,85
C	4.15	LOŽNICE	19,35
C	4.16	LOŽNICE	19,35
C	4.17	LOŽNICE	19,35
C	4.18	LOŽNICE	19,35
C	4.19	LOŽNICE	19,35
C	4.20	LOŽNICE	21,49
C	4.21	KOMORA	3,5
C	4.22	KOMORA	3,5
C	4.23	LOŽNICE	22,85

MÍSTO STAVBY: Mikulov

PROJEKT: **Residence Speicher 1826 obytný soubor**

STAVEBNÍK: KOBONA s.r.o.  
Langrova 814/15, 627 00 Brno - Státnice

STUPEŇ PD: **DUR+DSP**

ČÁST: **D DOKUMENTACE OBJEKTU**

**D.1.1 ARCH. STAVEBNÍ ČÁST**

ZPRACOVATEL ČÁSTI:

**desk architekti**

desk architekti s.r.o.  
Dukelských Hrdinů 969/6, 170 00 Praha 7  
tel: +420) 607 753 251  
mail: info@desk-a.cz

VYPRACOVAL: **Jakub Denge**

ZODPOVĚDNÝ PROJEKTANT:  
Ing. arch. Jakub Denge ČKA 4421  
tel: +420) 607 644 292  
mail: denge@desk-a.cz

AUTORIZACE:

PODPIS:

DATUM: 06/2016

OBJEKT: **ABC**

VYKRES: